



# Wohngebiet Herbstweg

...in Kalthof, Wald & Flur  
[www.wohngebiet-herbstweg.de](http://www.wohngebiet-herbstweg.de)

## Projektentwicklung



S-Projekt-Iserlohn GmbH  
Mendener Straße 139  
58636 Iserlohn

Tel.: 02371 797153  
Fax: 02371 797154

[info@s-projekt-iserlohn.de](mailto:info@s-projekt-iserlohn.de)  
[www.s-projekt-iserlohn.de](http://www.s-projekt-iserlohn.de)

## Vertrieb



S-ImmobilienService  
Schillerplatz 6  
58636 Iserlohn

Tel.: 02371 216-404  
Fax: 02371 216-405

[info@sparkasse-iserlohn.de](mailto:info@sparkasse-iserlohn.de)  
[www.sparkasse-iserlohn.de](http://www.sparkasse-iserlohn.de)


## Lageplan



**Norbert Post  
Hartmut Welters  
Architekten & Stadtplaner GmbH**

Arndtstraße 37, 44135 Dortmund  
Tel.: 0231 47734860 / Fax: 0231 554444  
[info@post-welters.de](mailto:info@post-welters.de) / [www.post-welters.de](http://www.post-welters.de)

Stand: Juni 2017

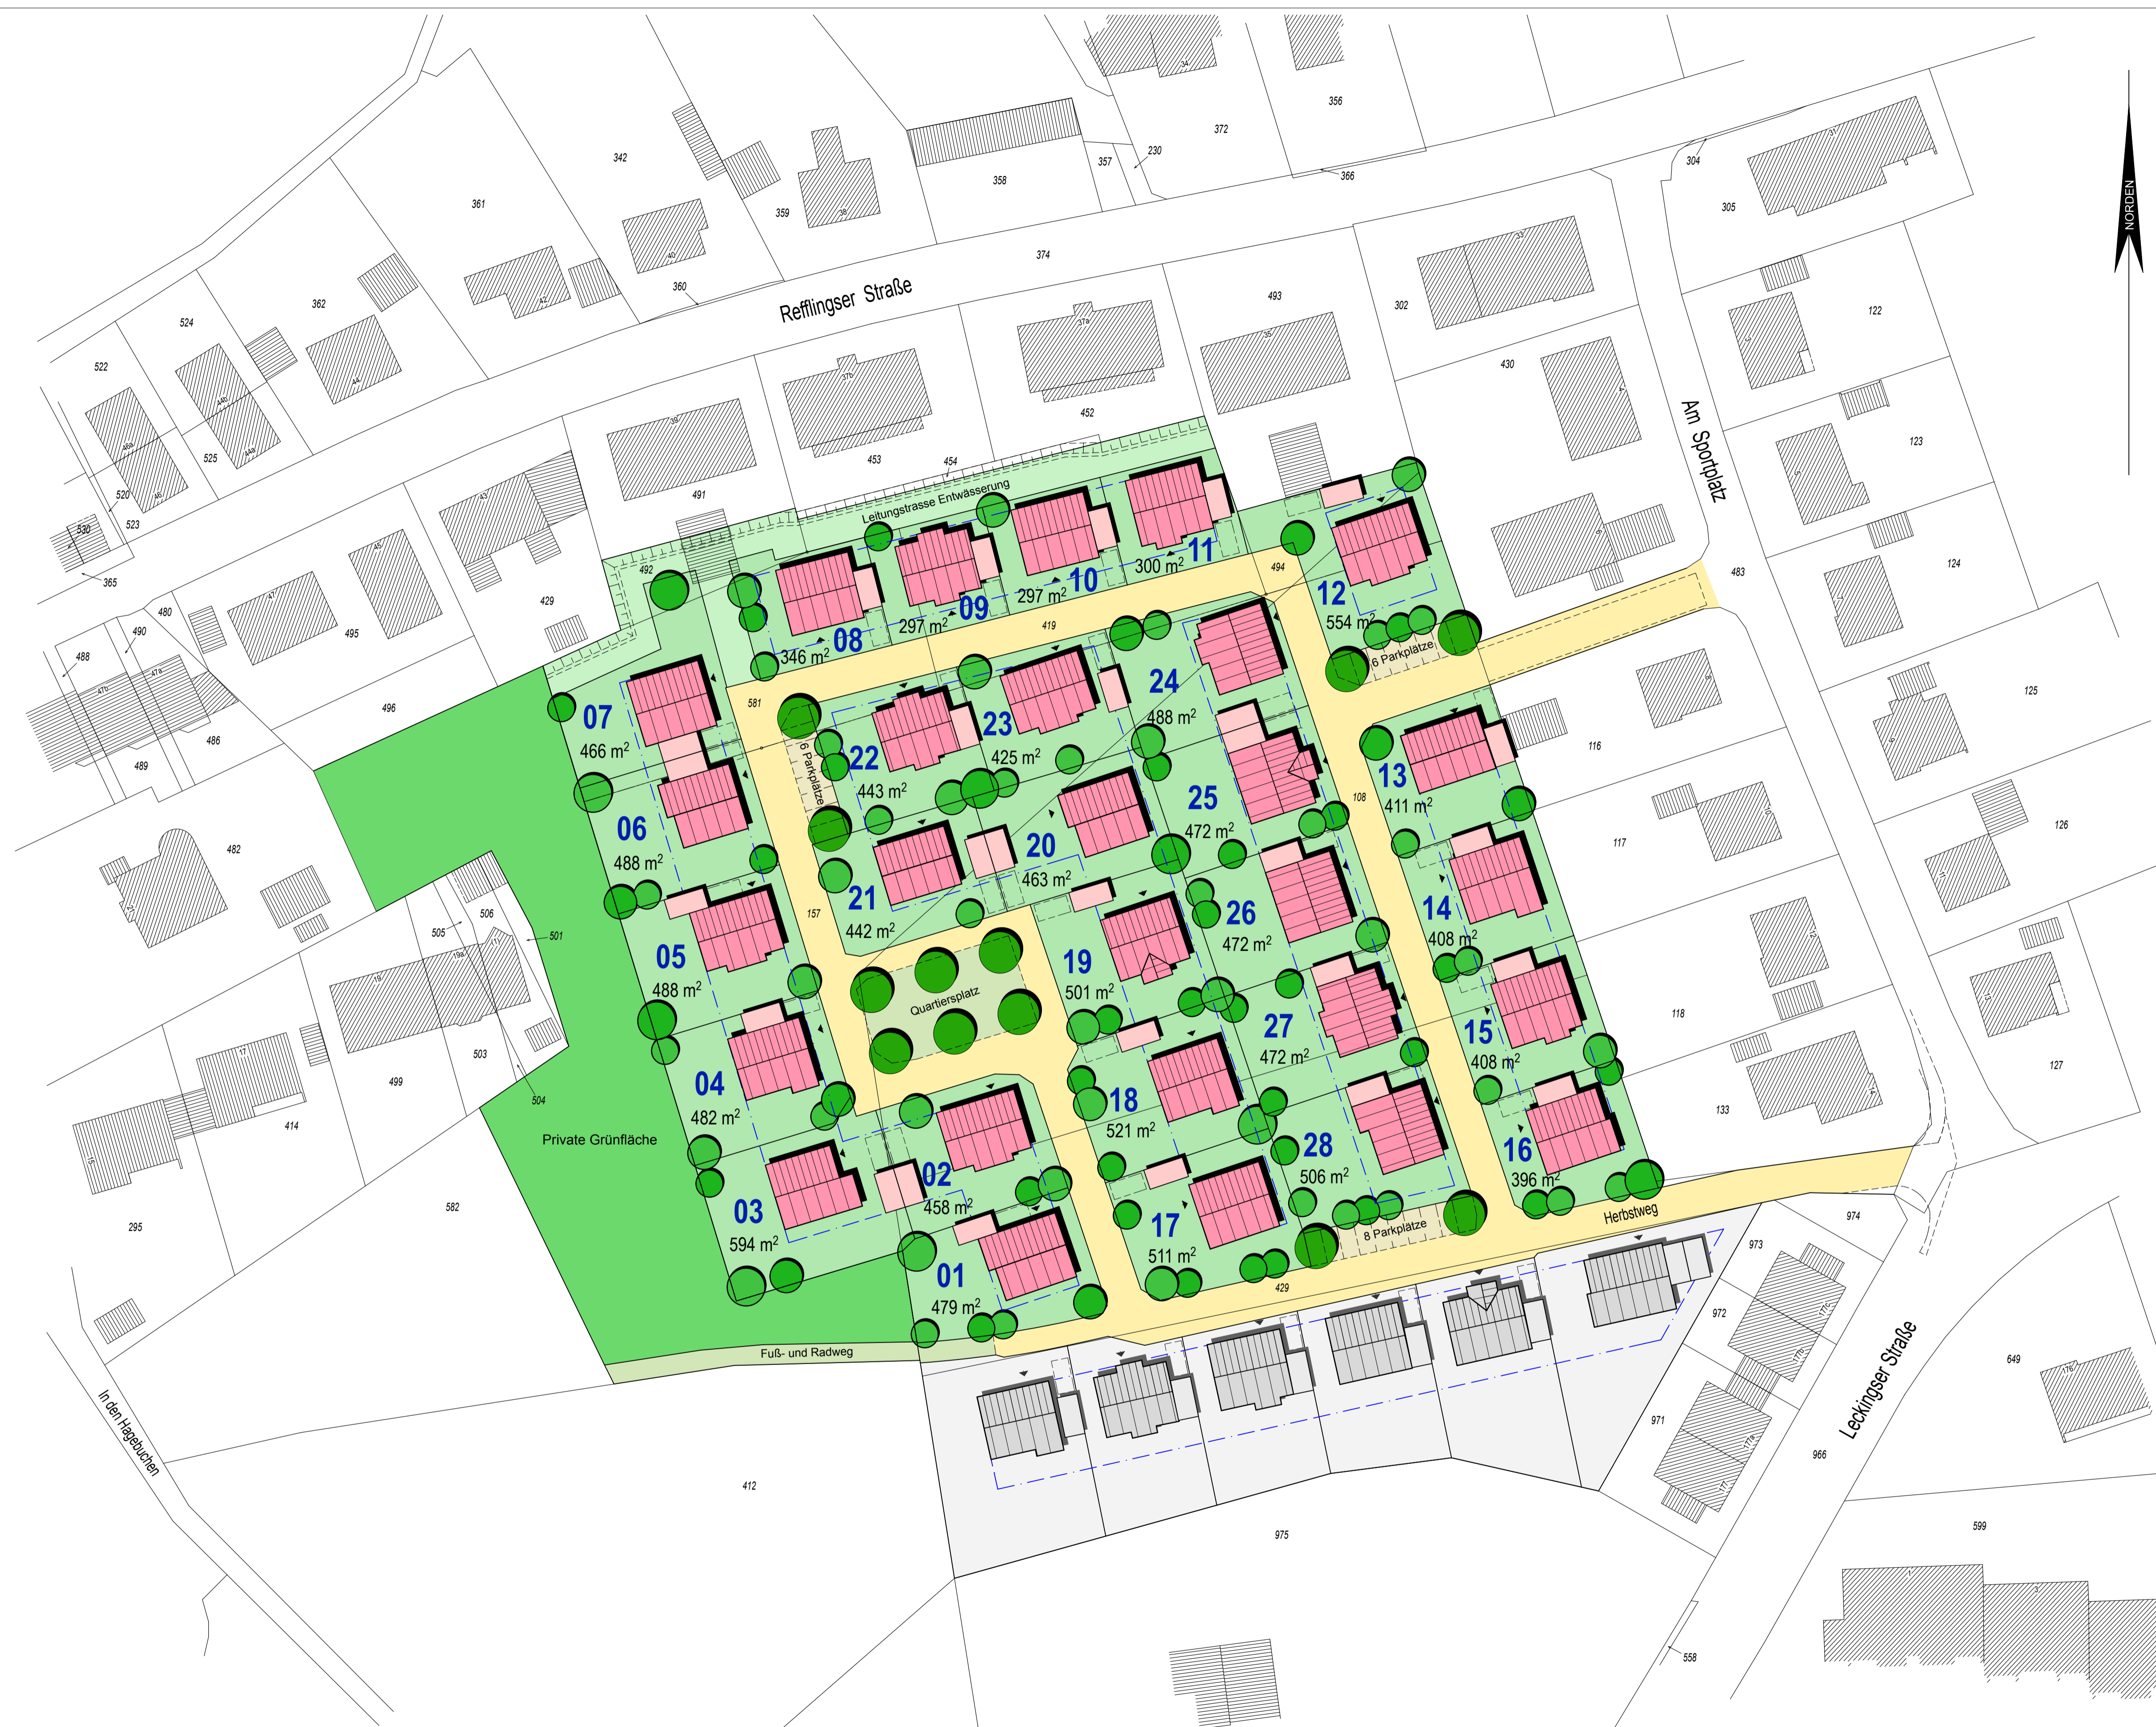

### Hinweise

Dieser Lageplan dient nicht als Grundlage für weitere Planungen, insbesondere einer hochbaulichen Werk-/Ausführungsplanung.

Alle Angaben und Zahlen sind als Circa-Angaben zu verstehen. Genaue und detaillierte Angaben sind dem aktuellen Lageplan des beauftragten Vermessungsingenieurs zu entnehmen.

Die Erschließungsplanung wird noch weiter detailliert und konkretisiert, so dass sich hierbei noch Änderungen gegenüber den Plandarstellungen ergeben können.

Die Plandarstellungen sind urheberrechtlich geschützt. Die Weitergabe oder Eigenverwendung der Unterlagen ist ohne ausdrückliche Genehmigung nicht statthaft.

Blattformat DIN A 1 = Maßstab 1: 500  
DIN A 3 = Maßstab 1: 1.000

